


WOHNUNG 87 | 4.OG | 4-ZIMMER | WFL. 116,71 m²
Maßstab 1 : 100



BAVARIA PALAIS
WOHNEN AN DER THERESIENWIESE

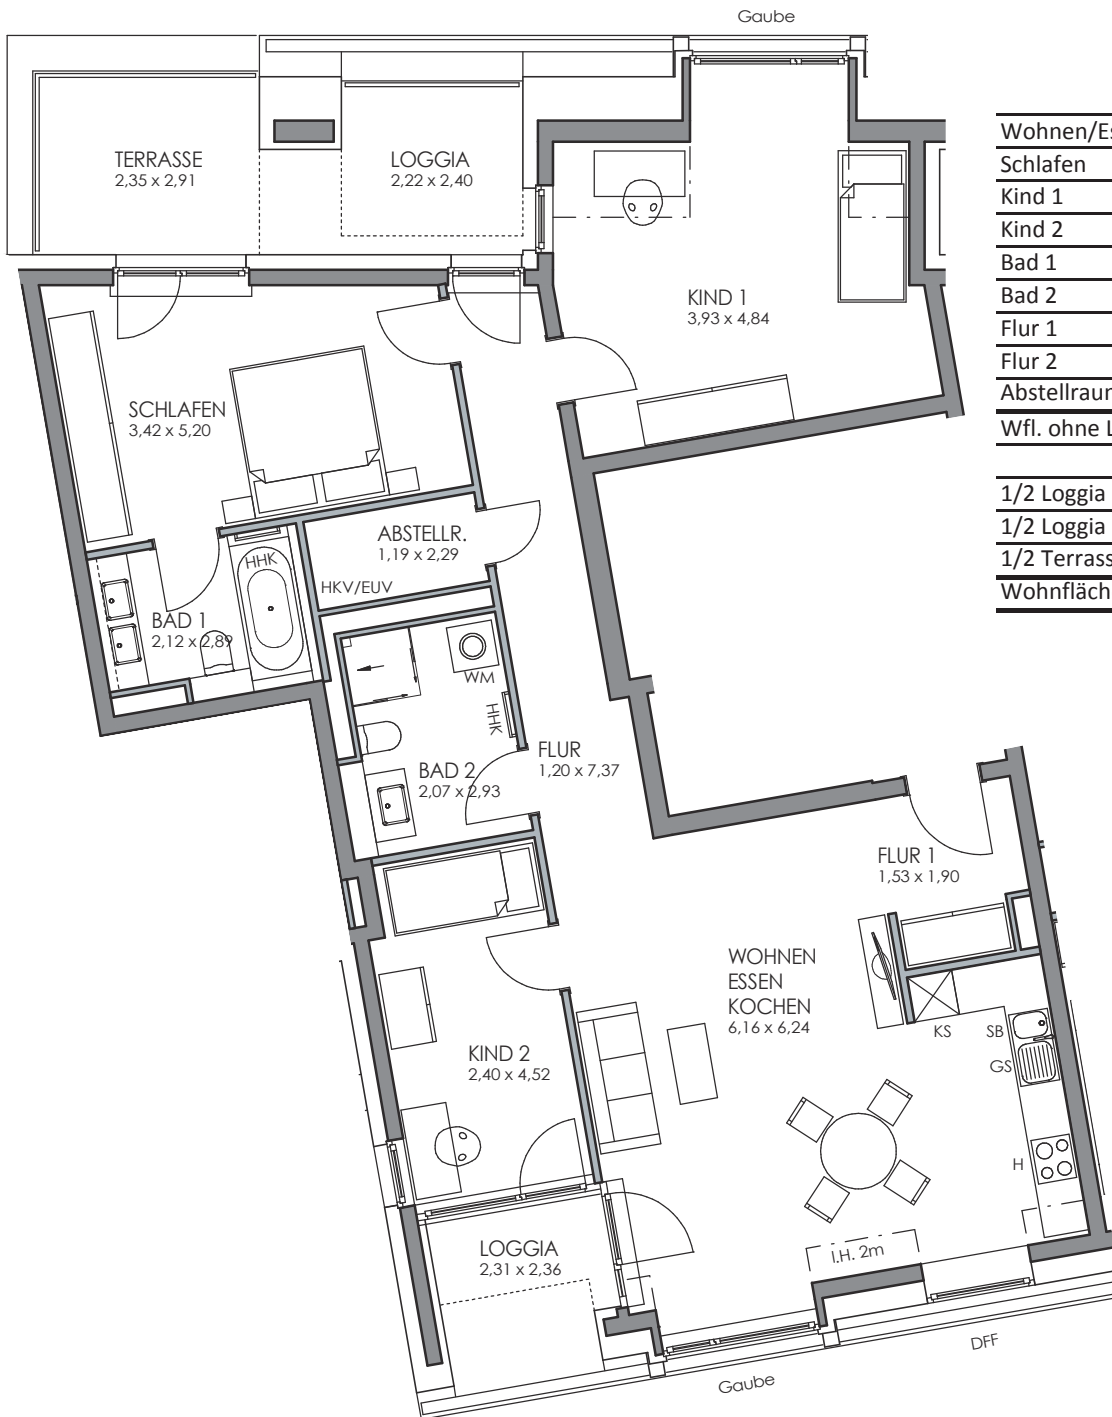

Wohnen/Essen/Kochen	33,91 m ²
Schlafen	16,31 m ²
Kind 1	18,73 m ²
Kind 2	10,85 m ²
Bad 1	5,56 m ²
Bad 2	6,48 m ²
Flur 1	3,87 m ²
Flur 2	9,57 m ²
Abstellraum	2,73 m ²
Wfl. ohne Loggien/Terr.	108,01 m ²
1/2 Loggia	2,19 m ²
1/2 Loggia	3,06 m ²
1/2 Terrasse	3,45 m ²
Wohnfläche gesamt	116,71 m ²

Maßzahlen unter den Raumbezeichnungen sind ca.-Maße und geben die Hauptraummaße, bei nicht parallelen Wänden den jeweiligen Mittelwert in Metern an.


 abgehängte Decke bzw.
Abkoffering im Bereich Decke

Planungshilfe im Maßstab 1:100



Abkürzungen:

EUV Elektrounterverteilung
HKV Heizkreisverteiler
HHK Handtuchheizkörper
DFF Dachflächenfenster
WM Waschmaschine
KS Kühlschrank
GS Geschirrspüler
SB Spülbecken
H Herd
i.H. lichte Höhe

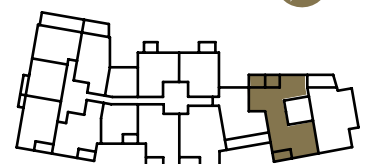

Haus A Haus B Haus C

CONCEPT
BAU

SEIT 1982

Vorbehaltlich Änderungen aufgrund von technischen Notwendigkeiten. Bei allen angegebenen Flächen handelt es sich um ca. Rohbaumaße. Wohnflächenangaben gemäß Wohnflächenverordnung (WoFlV). Die angegebenen Raumflächen beinhalten vorhandene Fensteransichten. Einzelne Änderungen vorbehalten. Illustrationen aus Sicht des Illustrators. Möblierung im Preis nicht enthalten. Vorab-Grundrisse, Planungsstand 29.09.2017, Flächenangaben gemäß Wohnflächenberechnung vom 29.09.2017.

089 / 710 409 112
www.conceptbau.de