


70.36

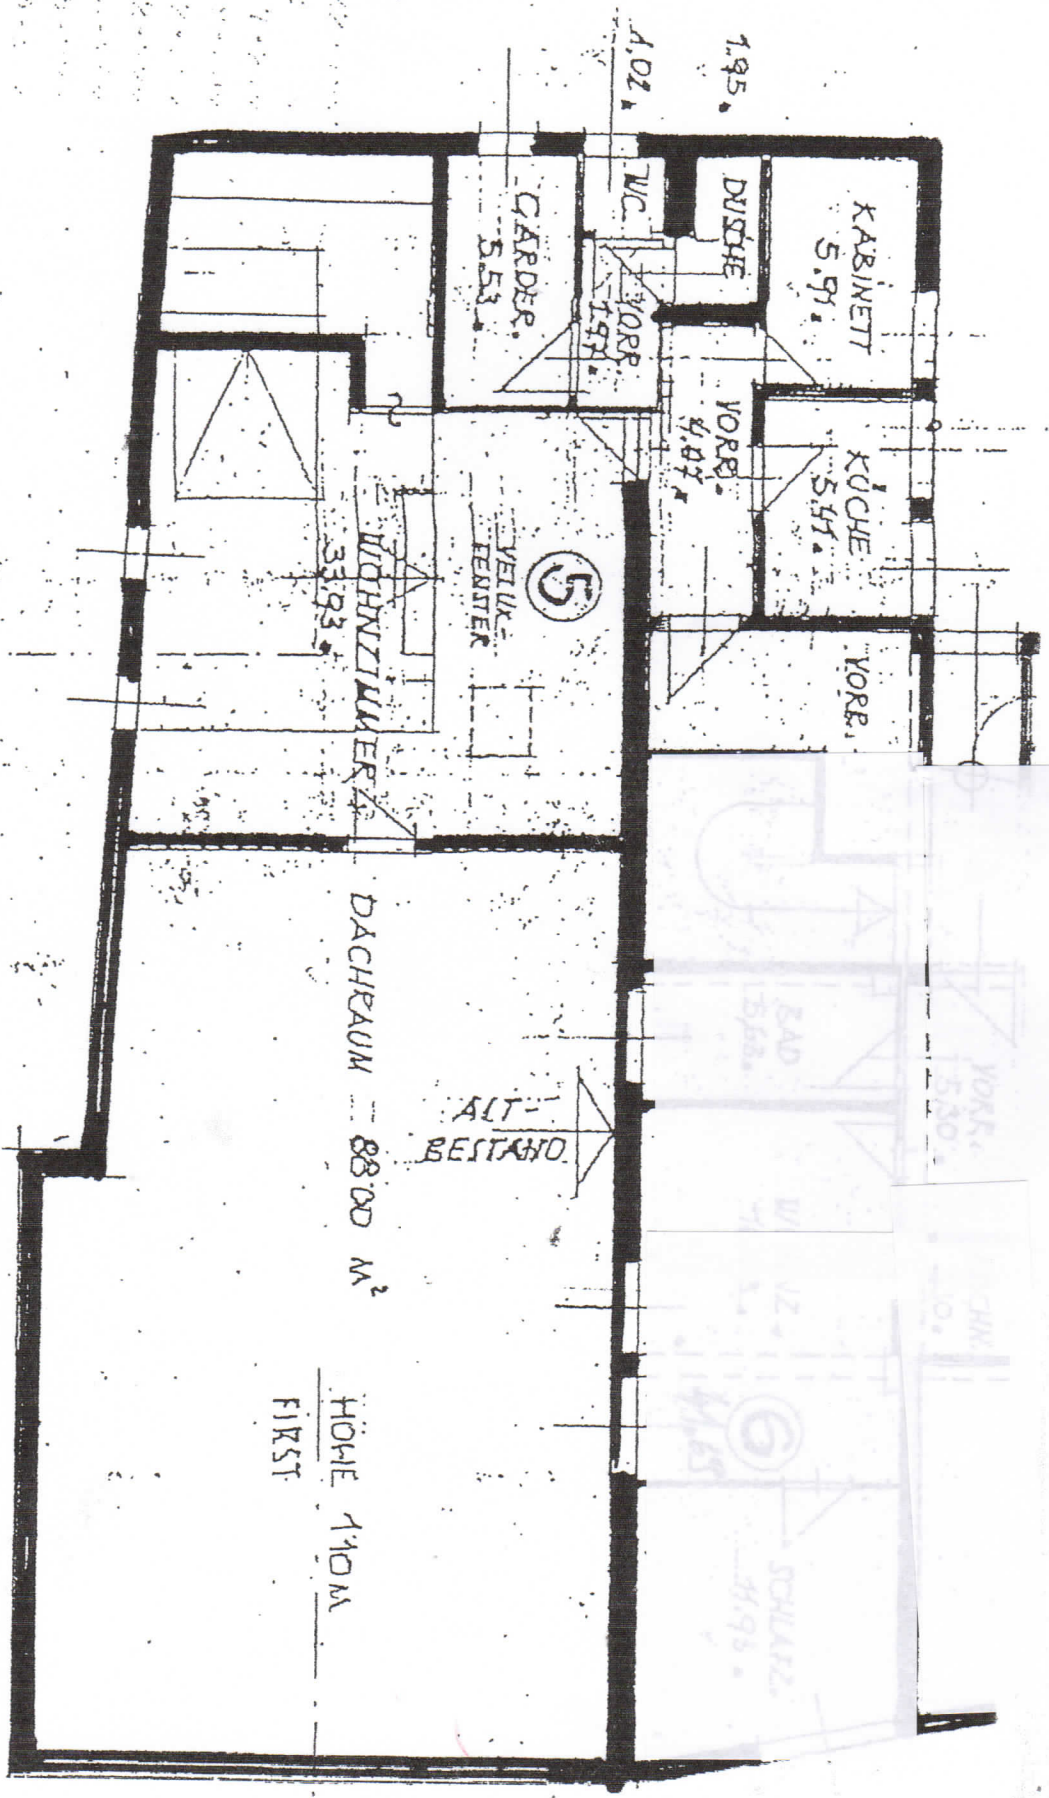

1. OBERGESCHOSS M=1:140

Nofnung 06

17. JUNI 1998 A.M. 1998

PLANUNGSGRUPPE
 PLANUNGSGRUPPE - BAUMESTEL
 GMBH WACHING - LINDENWEG 6
 TEL. & FAX 0533795371