


## HAUS D WOHNUNG 6 2. OG


### LAGE IM QUARTIER



### LAGE IM GEBÄUDE

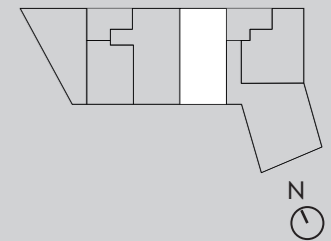

RAUM	WOHNFLÄCHE
Flur	6,51 m <sup>2</sup>
Balkon	4,21 m <sup>2</sup>
Wohnen / Kochen / Essen	39,02 m <sup>2</sup>
WC	2,40 m <sup>2</sup>
Kind	10,36 m <sup>2</sup>
Schlafen	14,63 m <sup>2</sup>
Balkon	4,09 m <sup>2</sup>
Bad	9,00 m <sup>2</sup>
<b>GESAMT</b>	<b>90,20 m<sup>2</sup></b>

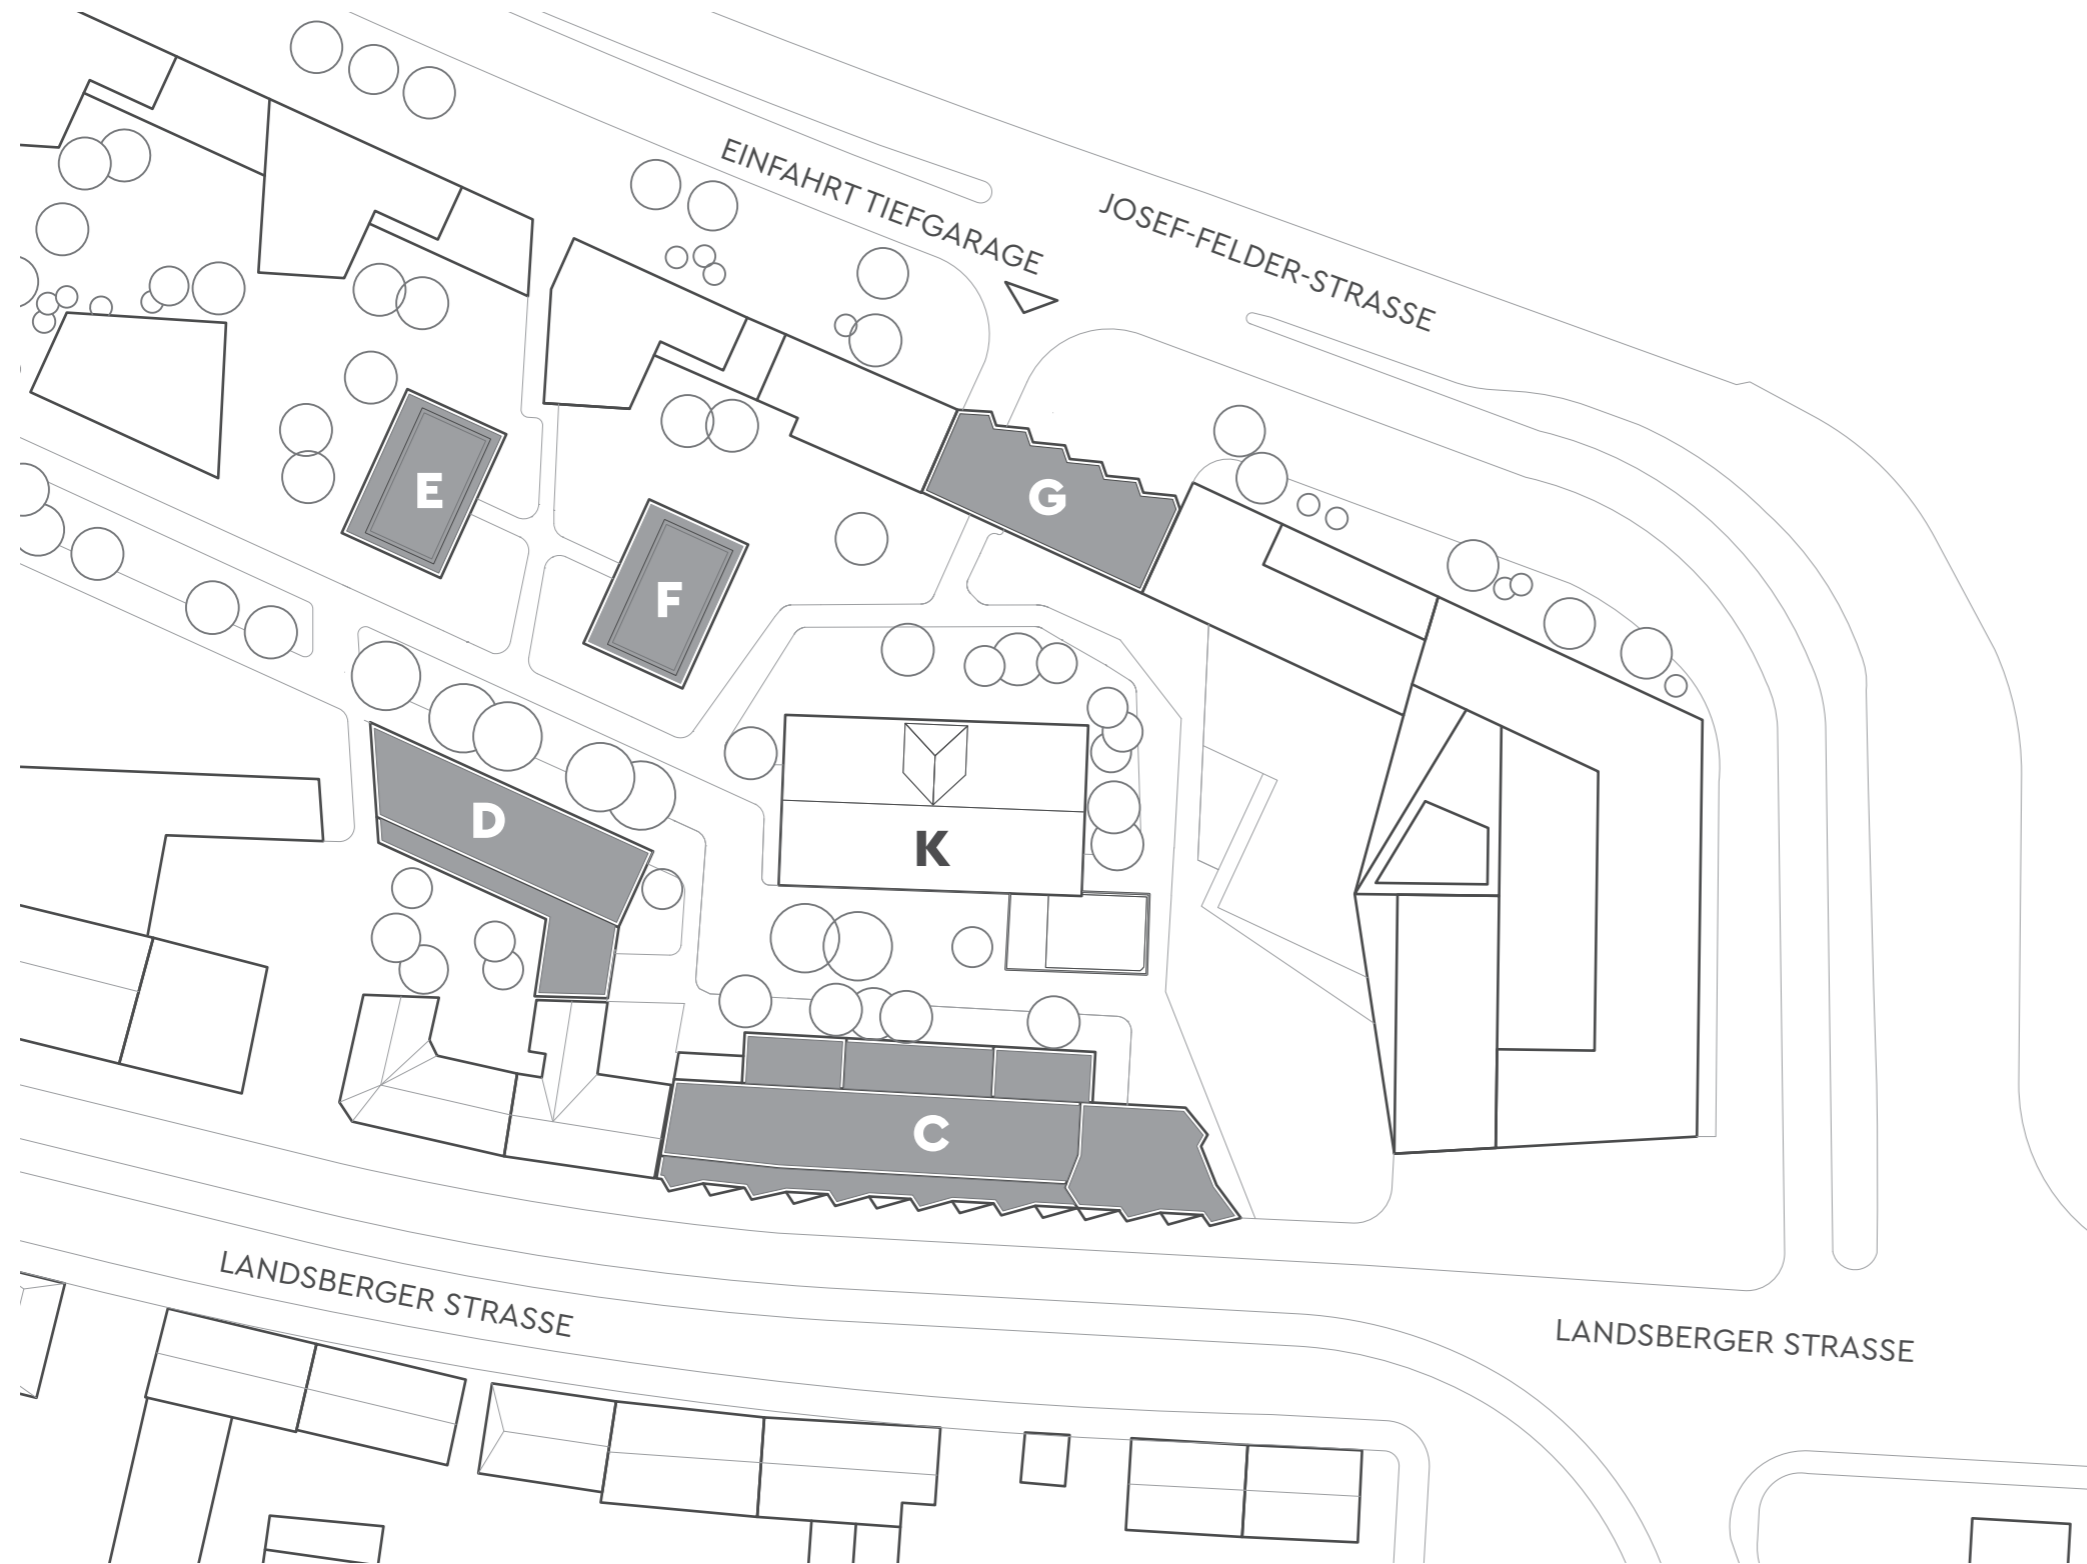

## GEMEINSCHAFTSFLÄCHEN

### SHARING-SPACES

### NUTZFLÄCHE

#### HAUS D

Fahrradwerkstatt und -storage	ca. 270 m <sup>2</sup>
Kitchen Lounge	ca. 140 m <sup>2</sup>
Concierge inkl. Paketbox-System	ca. 65 m <sup>2</sup>

#### HAUS G

Dachterrasse	ca. 115 m <sup>2</sup>
--------------	------------------------

#### GESAMT

ca. 590 m<sup>2</sup>