


HAUS F WOHNUNG 12 3.OG


LAGE IM QUARTIER



LAGE IM GEBÄUDE

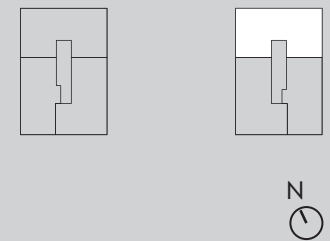

| RAUM | WOHNFLÄCHE |
|----------------|----------------------------|
| Flur | 6,35 m ² |
| Wohnen | 20,90 m ² |
| Abstellen | 4,46 m ² |
| Kind | 10,66 m ² |
| Kochen / Essen | 21,73 m ² |
| Bad | 5,23 m ² |
| Schlafen | 15,09 m ² |
| Balkon | 3,75 m ² |
| Bad | 6,04 m ² |
| GESAMT | 94,21 m² |

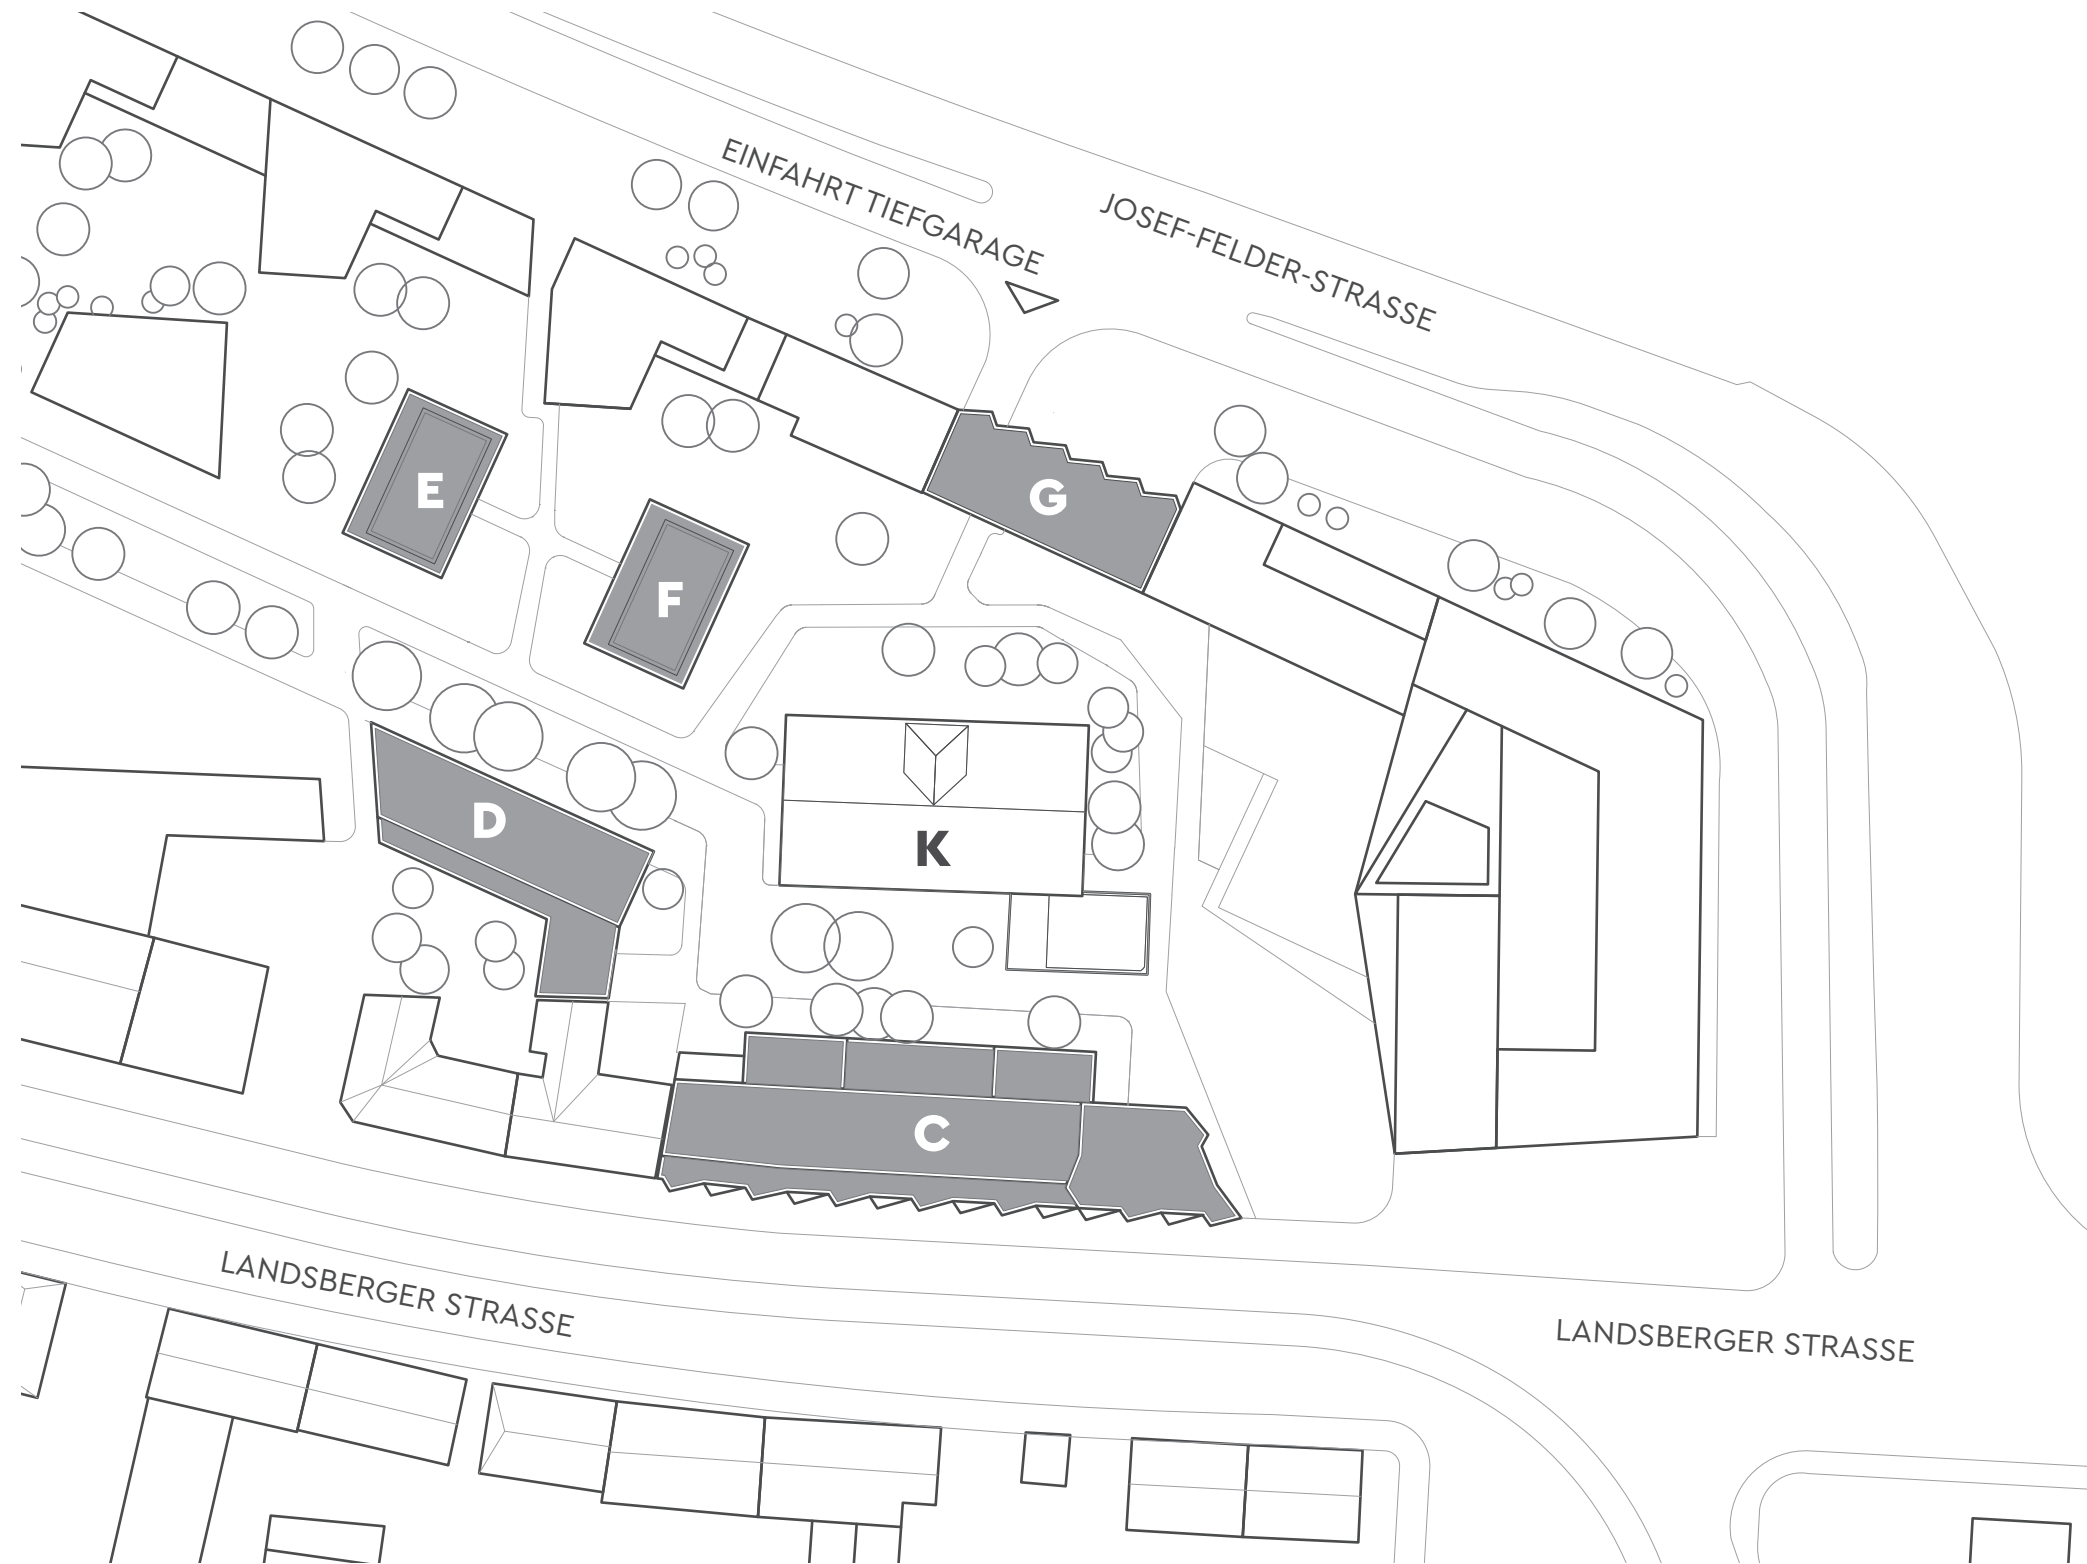

GEMEINSCHAFTSFLÄCHEN

SHARING-SPACES

NUTZFLÄCHE

HAUS D

| | |
|---------------------------------|------------------------|
| Fahrradwerkstatt und -storage | ca. 270 m ² |
| Kitchen Lounge | ca. 140 m ² |
| Concierge inkl. Paketbox-System | ca. 65 m ² |

HAUS G

| | |
|--------------|------------------------|
| Dachterrasse | ca. 115 m ² |
|--------------|------------------------|

GESAMT

ca. 590 m²