


*St
N*

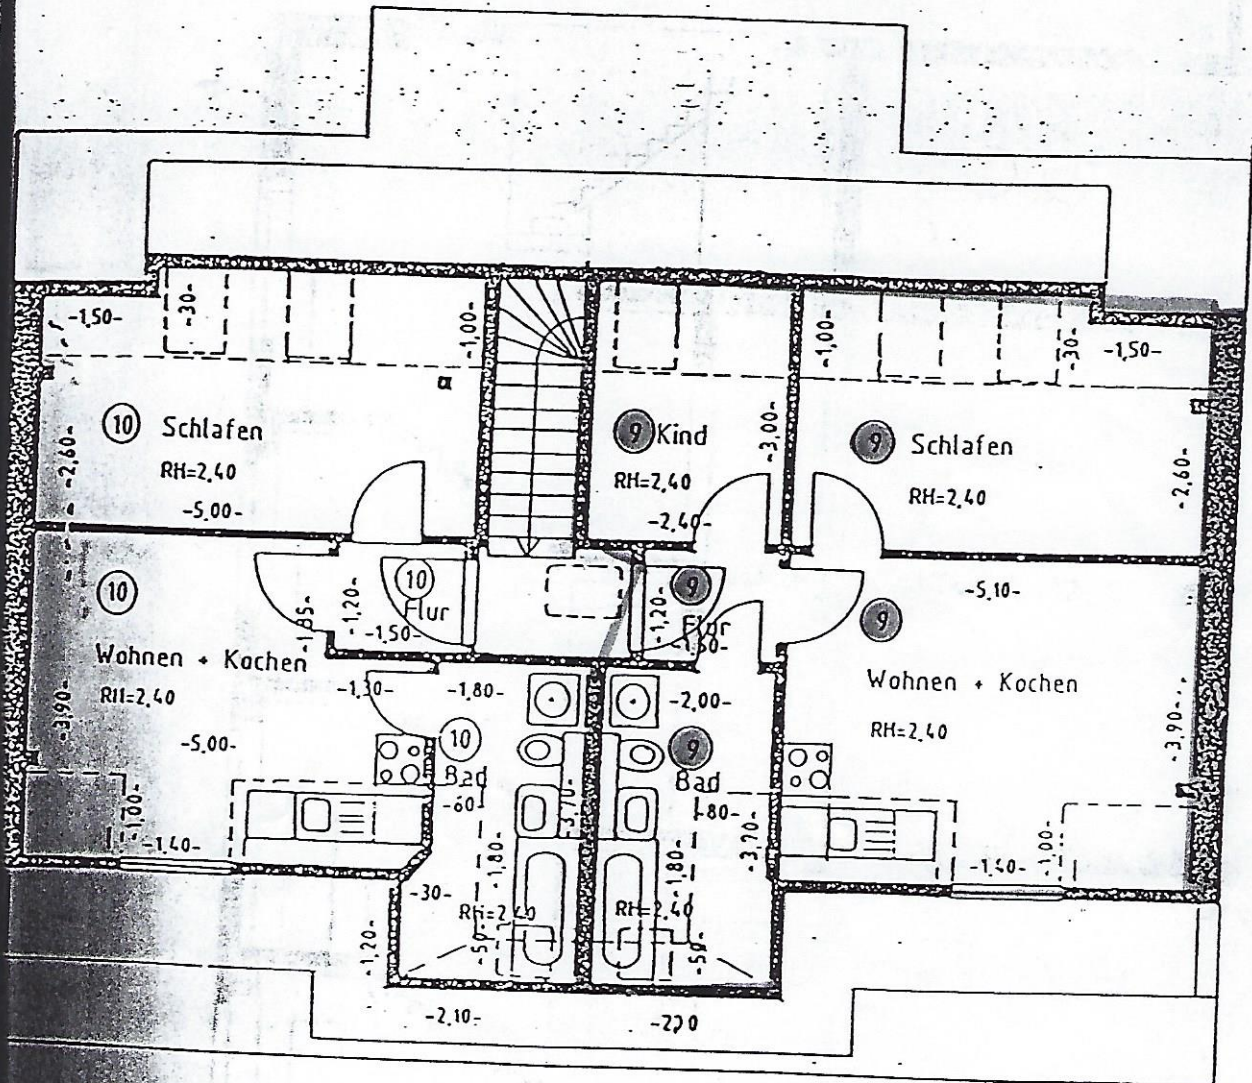

Lucip

K	A H	HLS & BAU	01662 Meißen	Teichstraße 2
			Objekt: Wohngebäude Pestalozzistraße 1 01662 Meißen	Projekt-Nr.: A/98/P/003
			Benennung: Aufteilungsplan	Maßstab: 1 : 100
			Grundriß Dachgeschoss	Reg.-Nr.: 12 1-12 404 69
			Zeichnung-Nr.:	