


*


Dacheindeckung Betonquadesteine
Dachneigung 22°

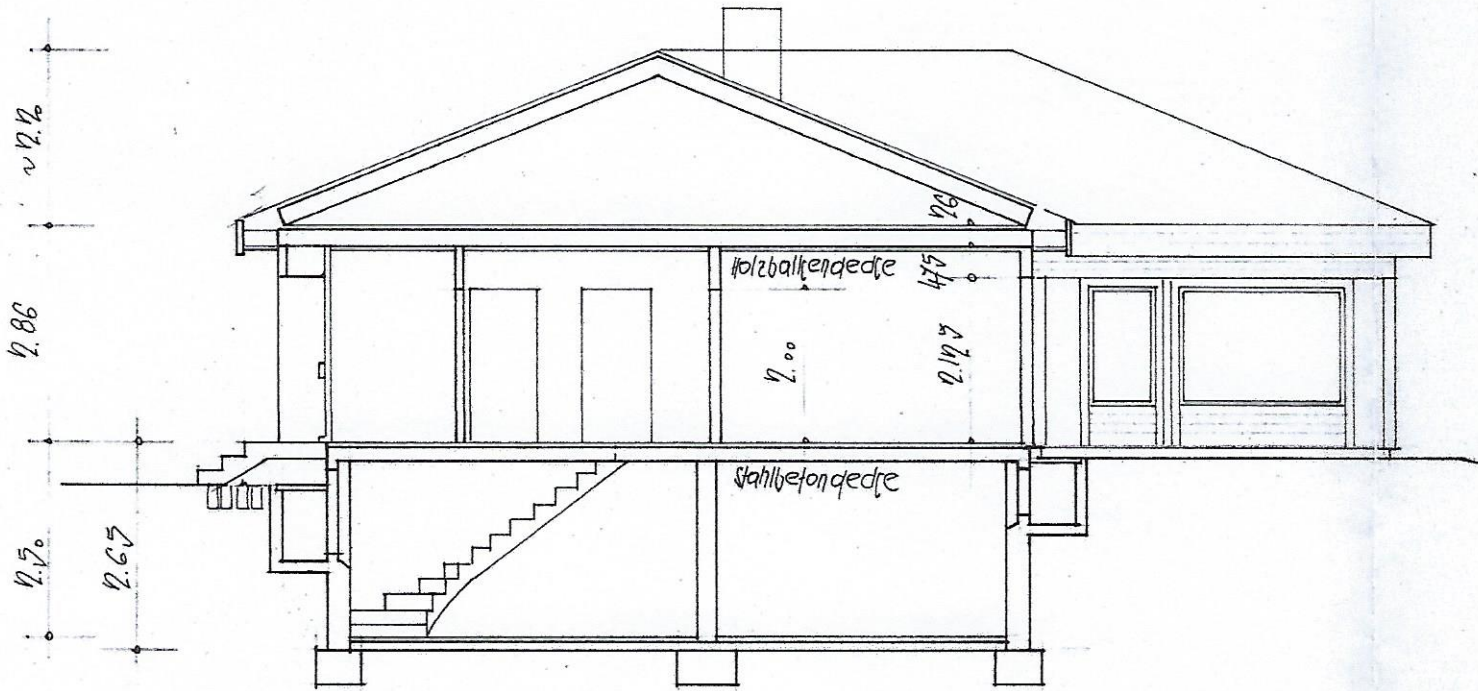

fundamente frostfrei und
auf tragfähigem Boden gründen

SCHNITT A - A

Dachansbildung:
Kiespressdach als Kaltdach
Stahlbetonmassivdecke mit
Gleitfuge

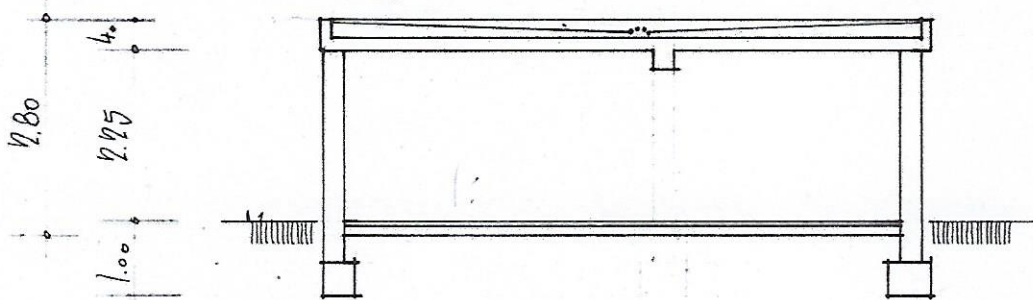

SCHNITT PKW DOPPELGARAGE