


HAUS F WOHNUNG 1 EG


LAGE IM QUARTIER



LAGE IM GEBÄUDE

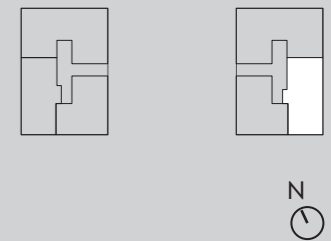

RAUM	WOHNFLÄCHE
Schlafen	15,95 m ²
Abstellen	2,31 m ²
Flur	7,12 m ²
Wohnen / Kochen / Essen	30,26 m ²
Bad	7,59 m ²
Terrasse	3,14 m ²
GESAMT	66,37 m²

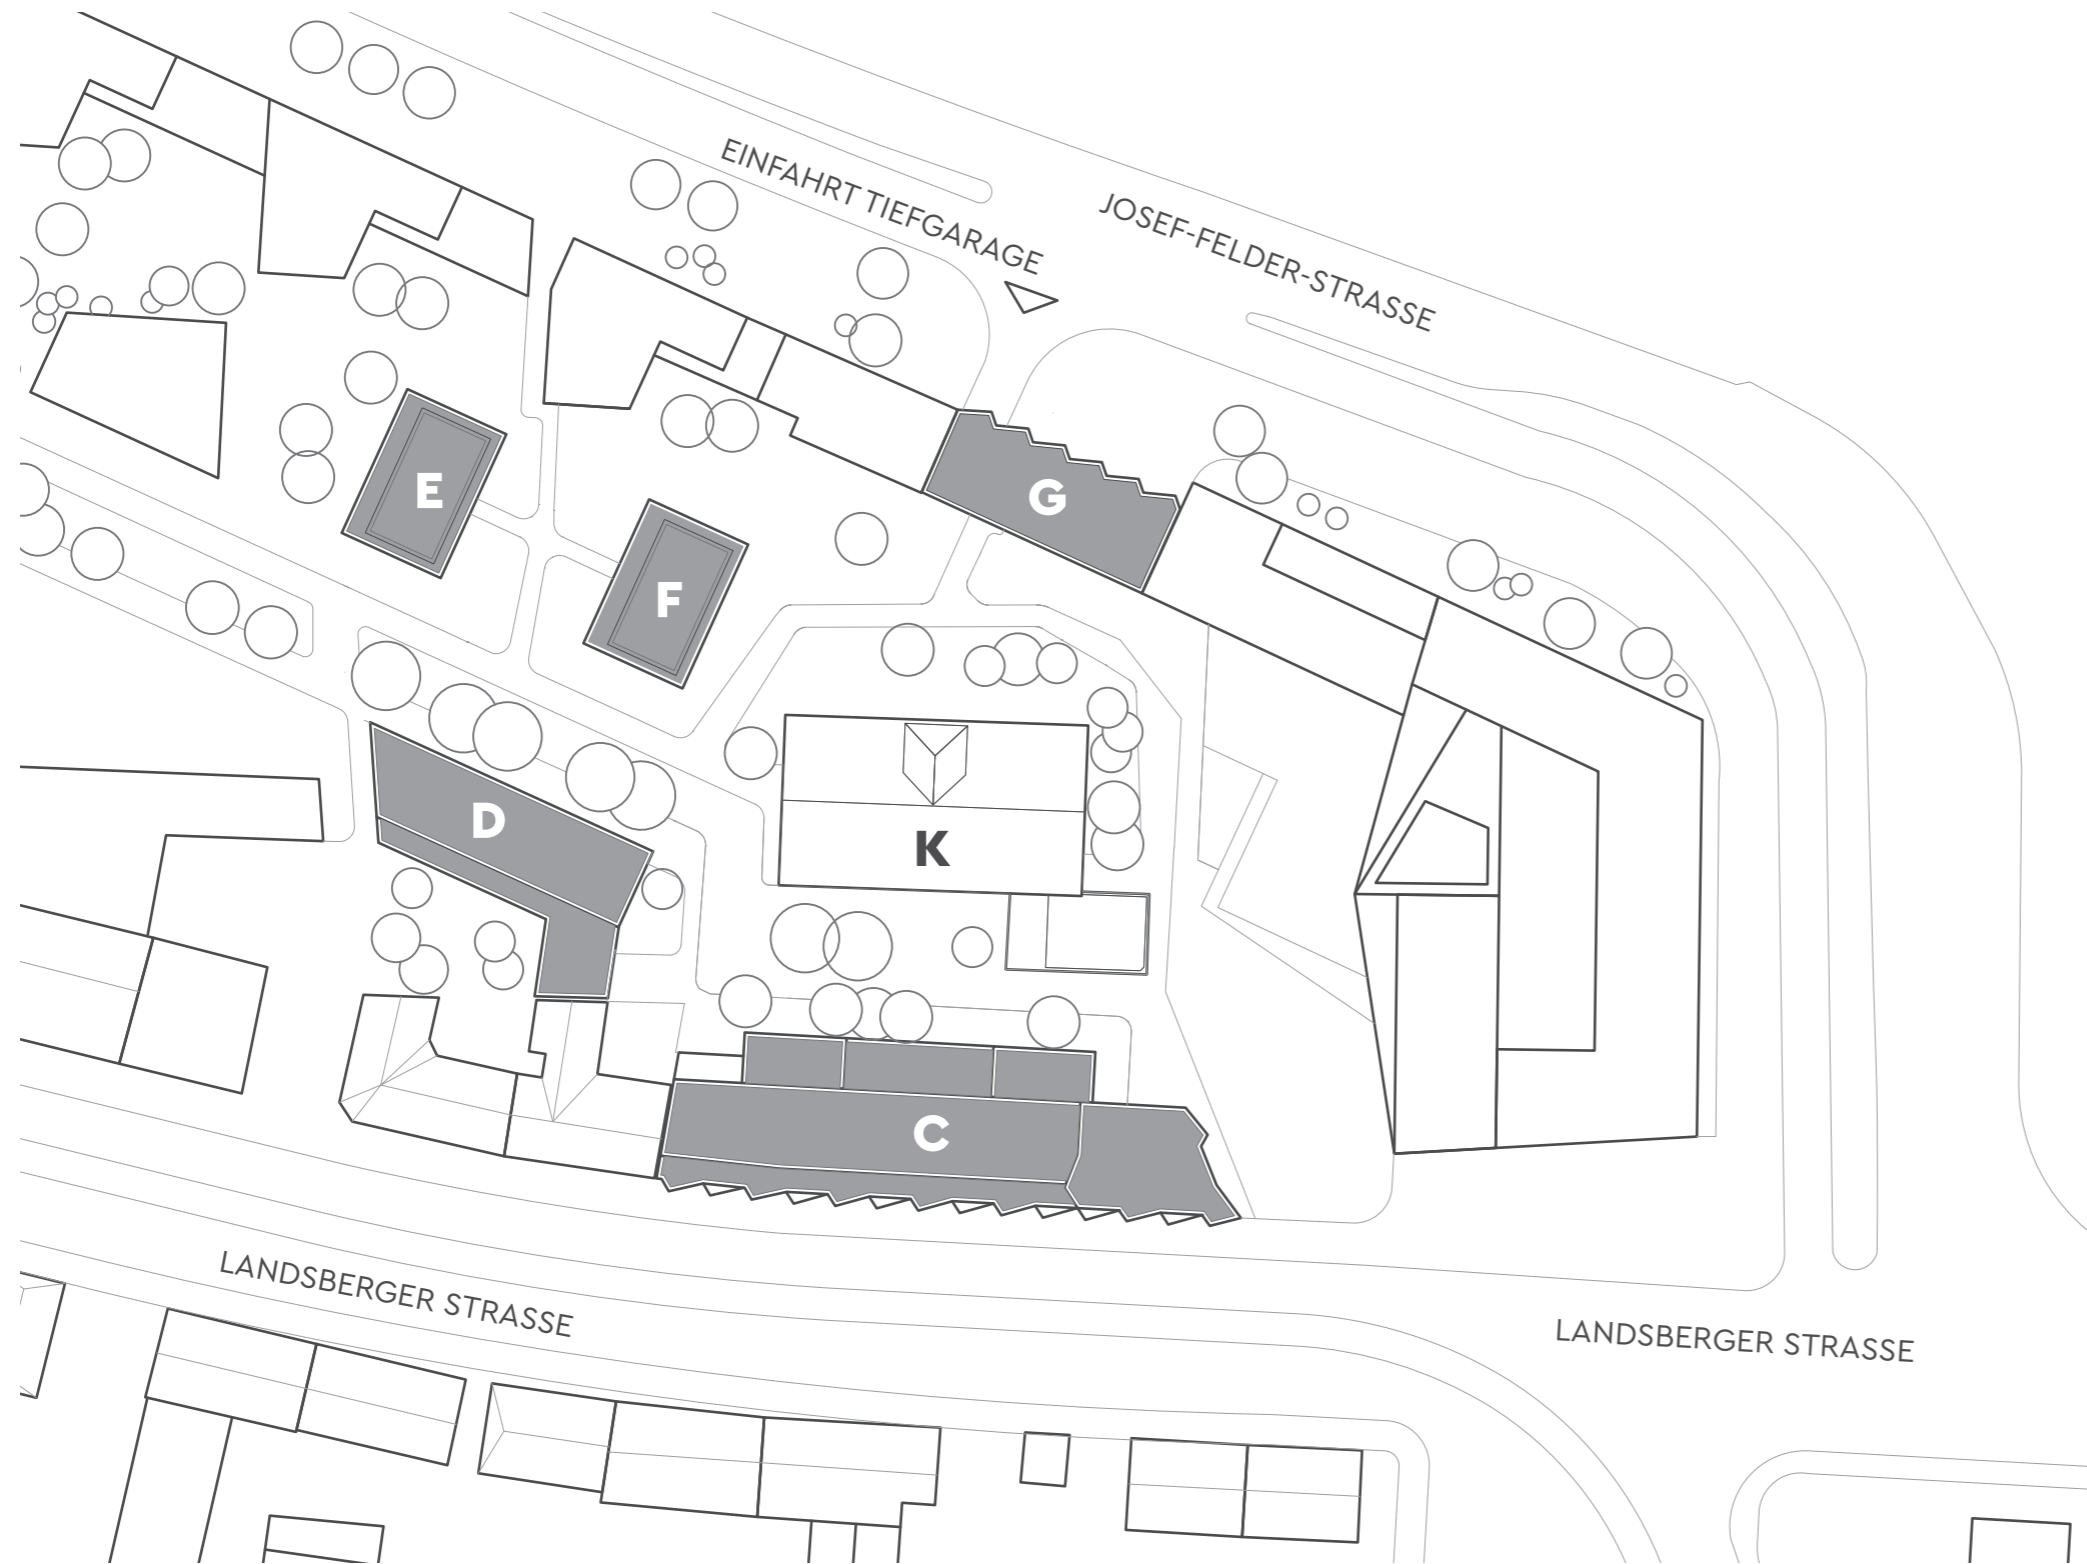

GEMEINSCHAFTSFLÄCHEN

SHARING-SPACES

NUTZFLÄCHE

HAUS D

Fahrradwerkstatt und -storage	ca. 270 m ²
Kitchen Lounge	ca. 140 m ²
Concierge inkl. Paketbox-System	ca. 65 m ²

HAUS G

Dachterrasse	ca. 115 m ²
--------------	------------------------

GESAMT

ca. 590 m²