


# Anlage 4



**EG Bauland**

Entwicklungsgesellschaft für  
Gewerbe- und Wohnbauland

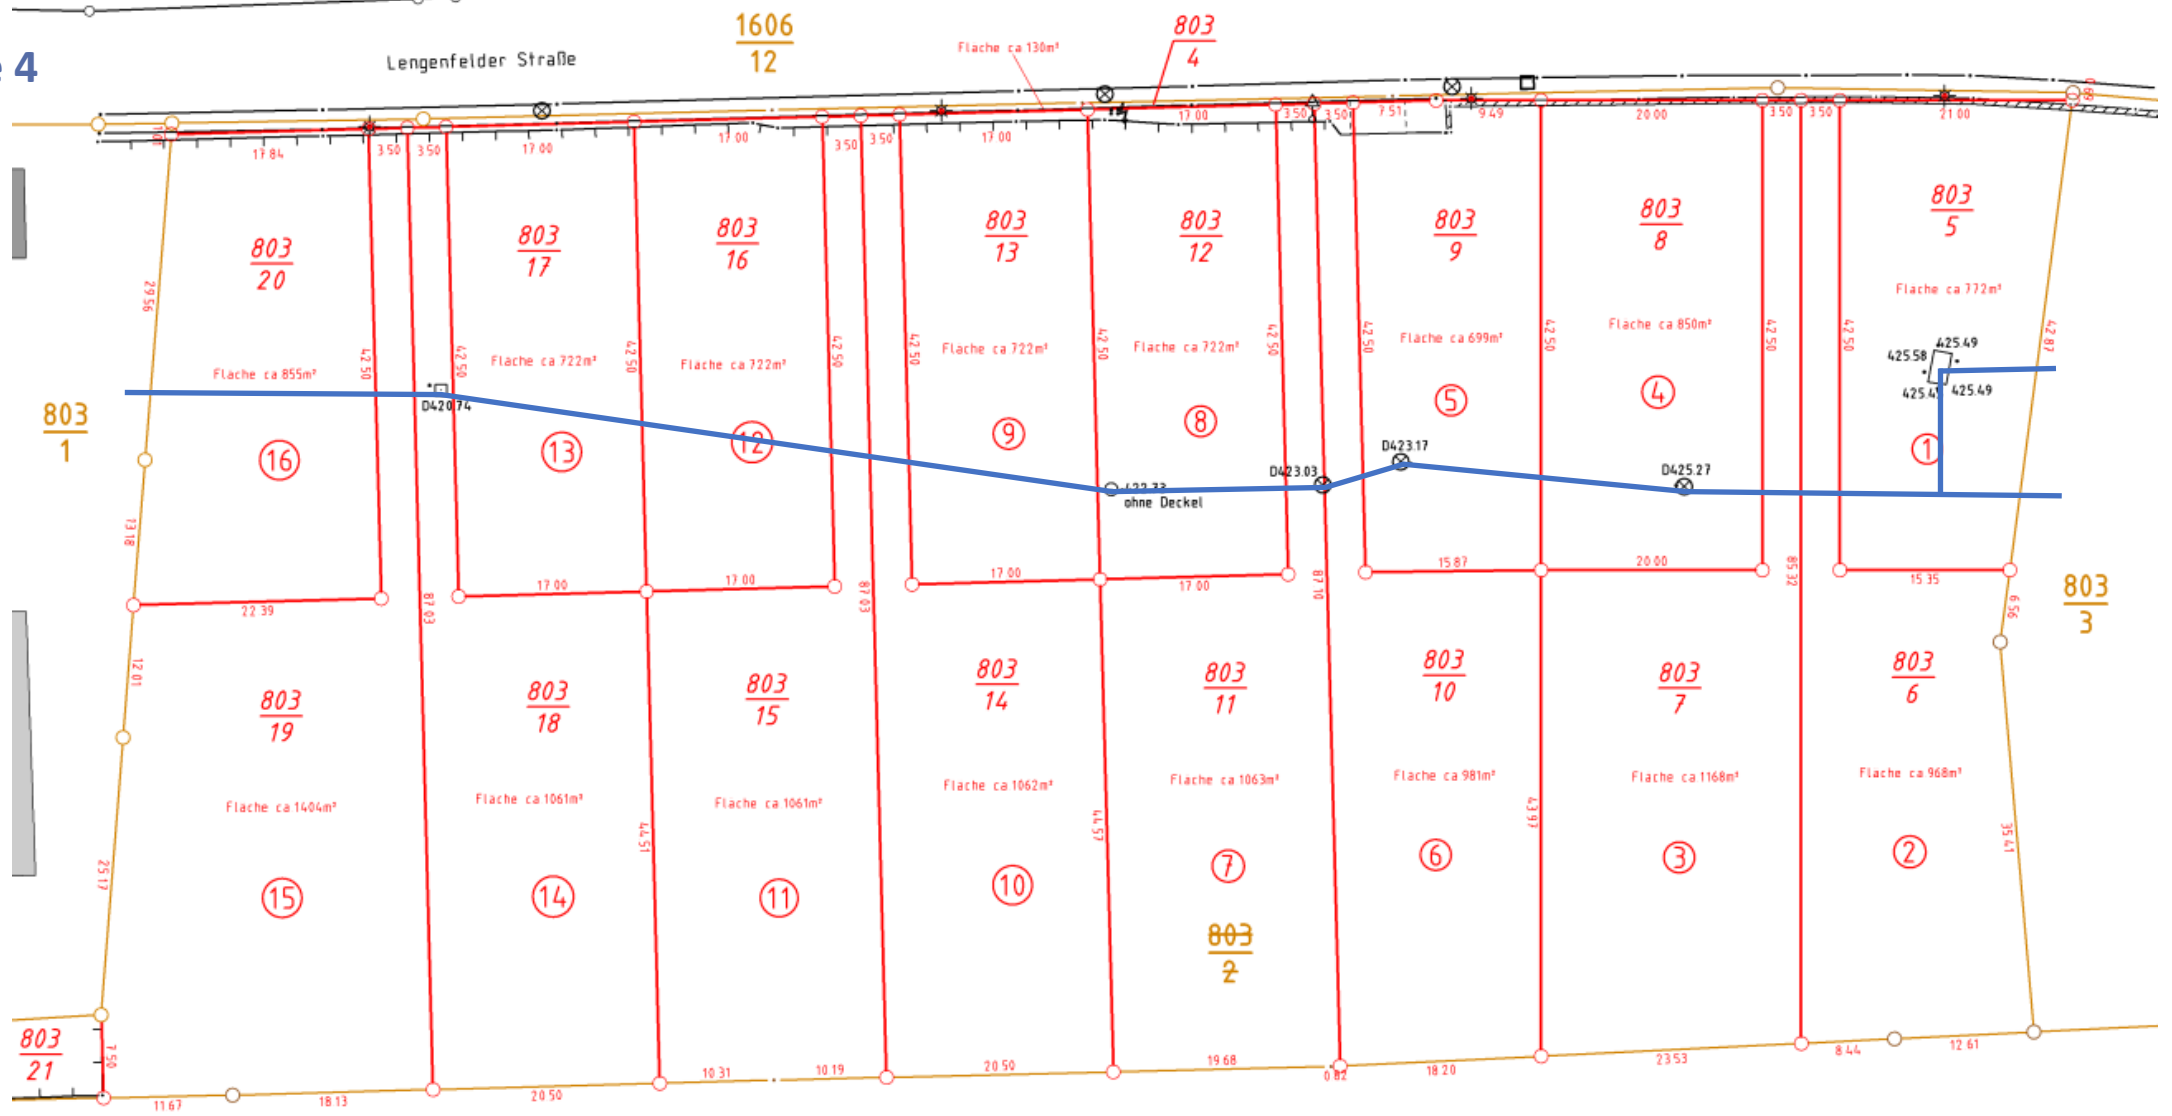

922  
4

**Baugrundstücke in Treuen, Lengfelder Straße**  
**Drainageleitungen (unterirdisch)**  
beidseitiger Schutzstreifen von je 3,00 m nicht überbaubar